



2 этаж

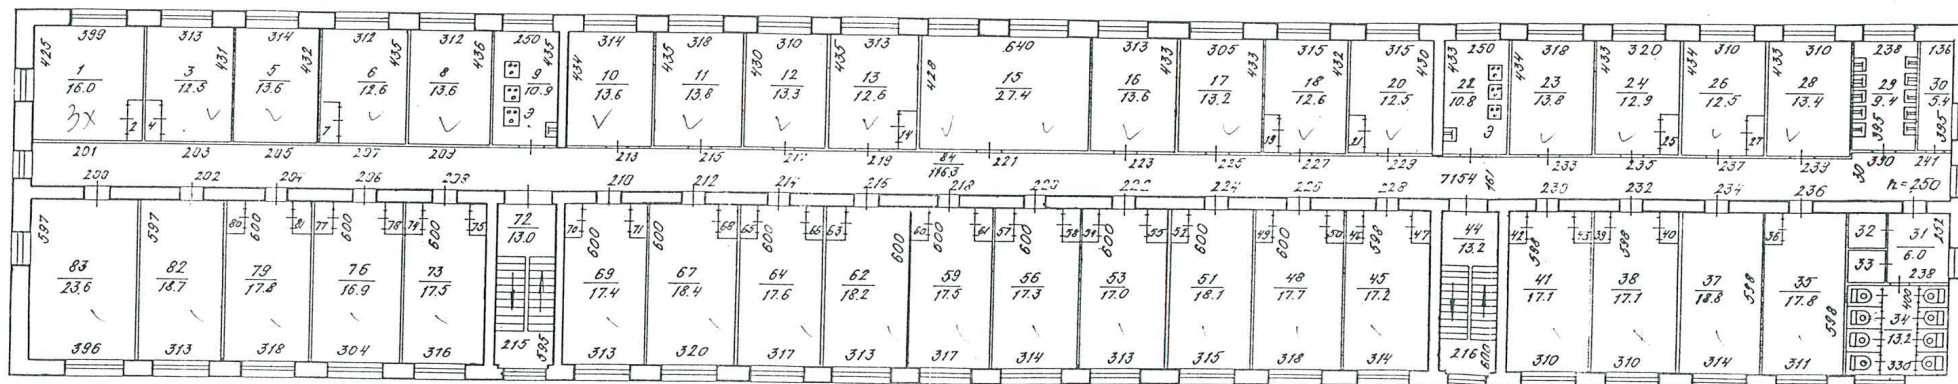

18-29
1-3
19-89

«Новосибирский Центр технический инвентаризации»			Л-3022 Инв. №
Лист №	Построенный план на строение лит. А		М1:200
по упр. Марта Марса дом № 24/1 г. Новосибирск			
Дата	Исполнитель	Ф.И.О.	
25.02.2002	инженер	Леонова И.М.	И.М.Л.
	Инж.бригад.	Издикова Л.А.	
	Гук. группы	Гребнево Е.Т.	


этаж

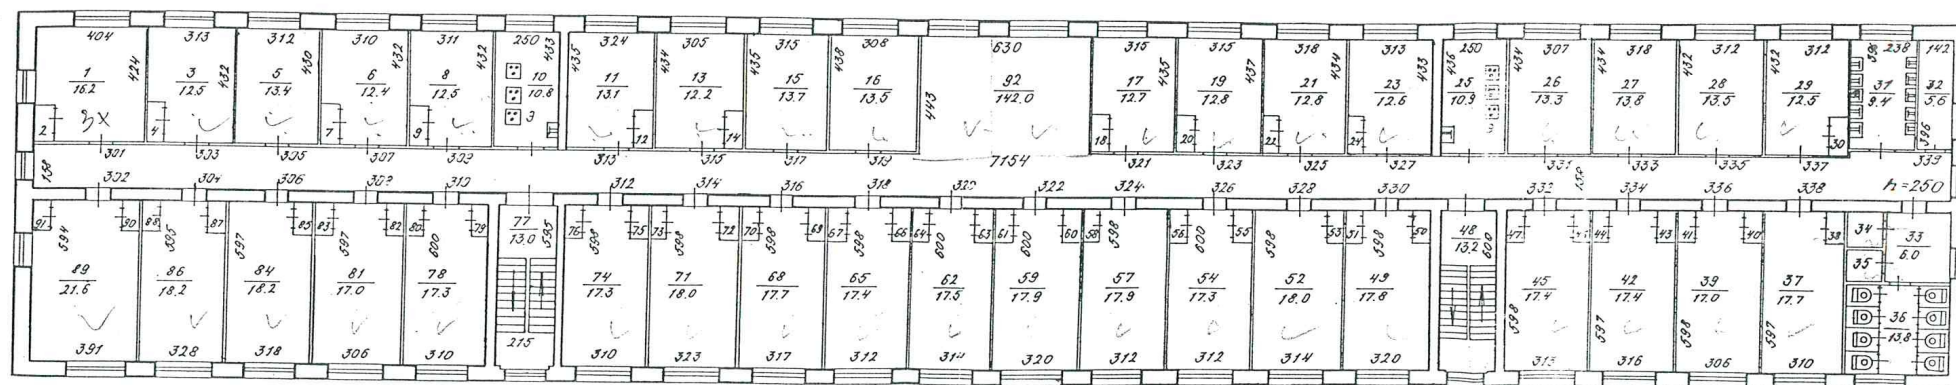

1Р-2х
1-3х
10-4х

«Новосибирский Центр технической инвентаризации»		Лист №
Поставленный план на строение лит. А		М 1:200
по ул. Карла Маркса, дом № 24/1 г. Новосибирск		
Дата	Исполнитель	Ф.И.О.
25.02.2002	инженер	Леонова И.И.
	Инж.бригад.	ИЗВСКАЯ Л.А.
	Рук. группы	ГРЕБНЕВА Е.Т.

4 этаж

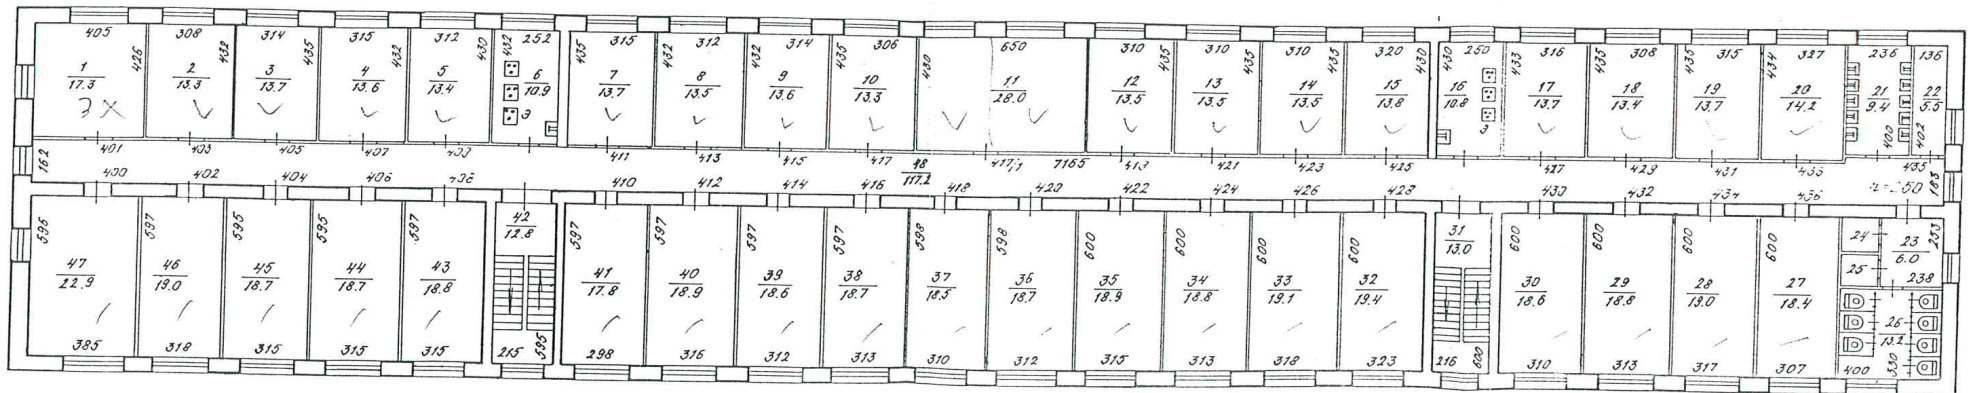

18-2v

1-3x

10-4x

«Новосибирский Центр технической инвентаризации»			Л. 3356
Поставленный план на			Инв. №
Лист №	строение лит. А		М1:200
по плану Нарда Марка дом № 24/1			
г. Новосибирск			
Дата	Исполнитель	Ф.И.О.	
25.02.2002	инженер	Леонова Н.И.	Леонов
	Инж.бригад.	Лавренко А.А.	Лавренко
	Рук. группы	Гребенев Е.Т.	Гребенев

5 этаж

